



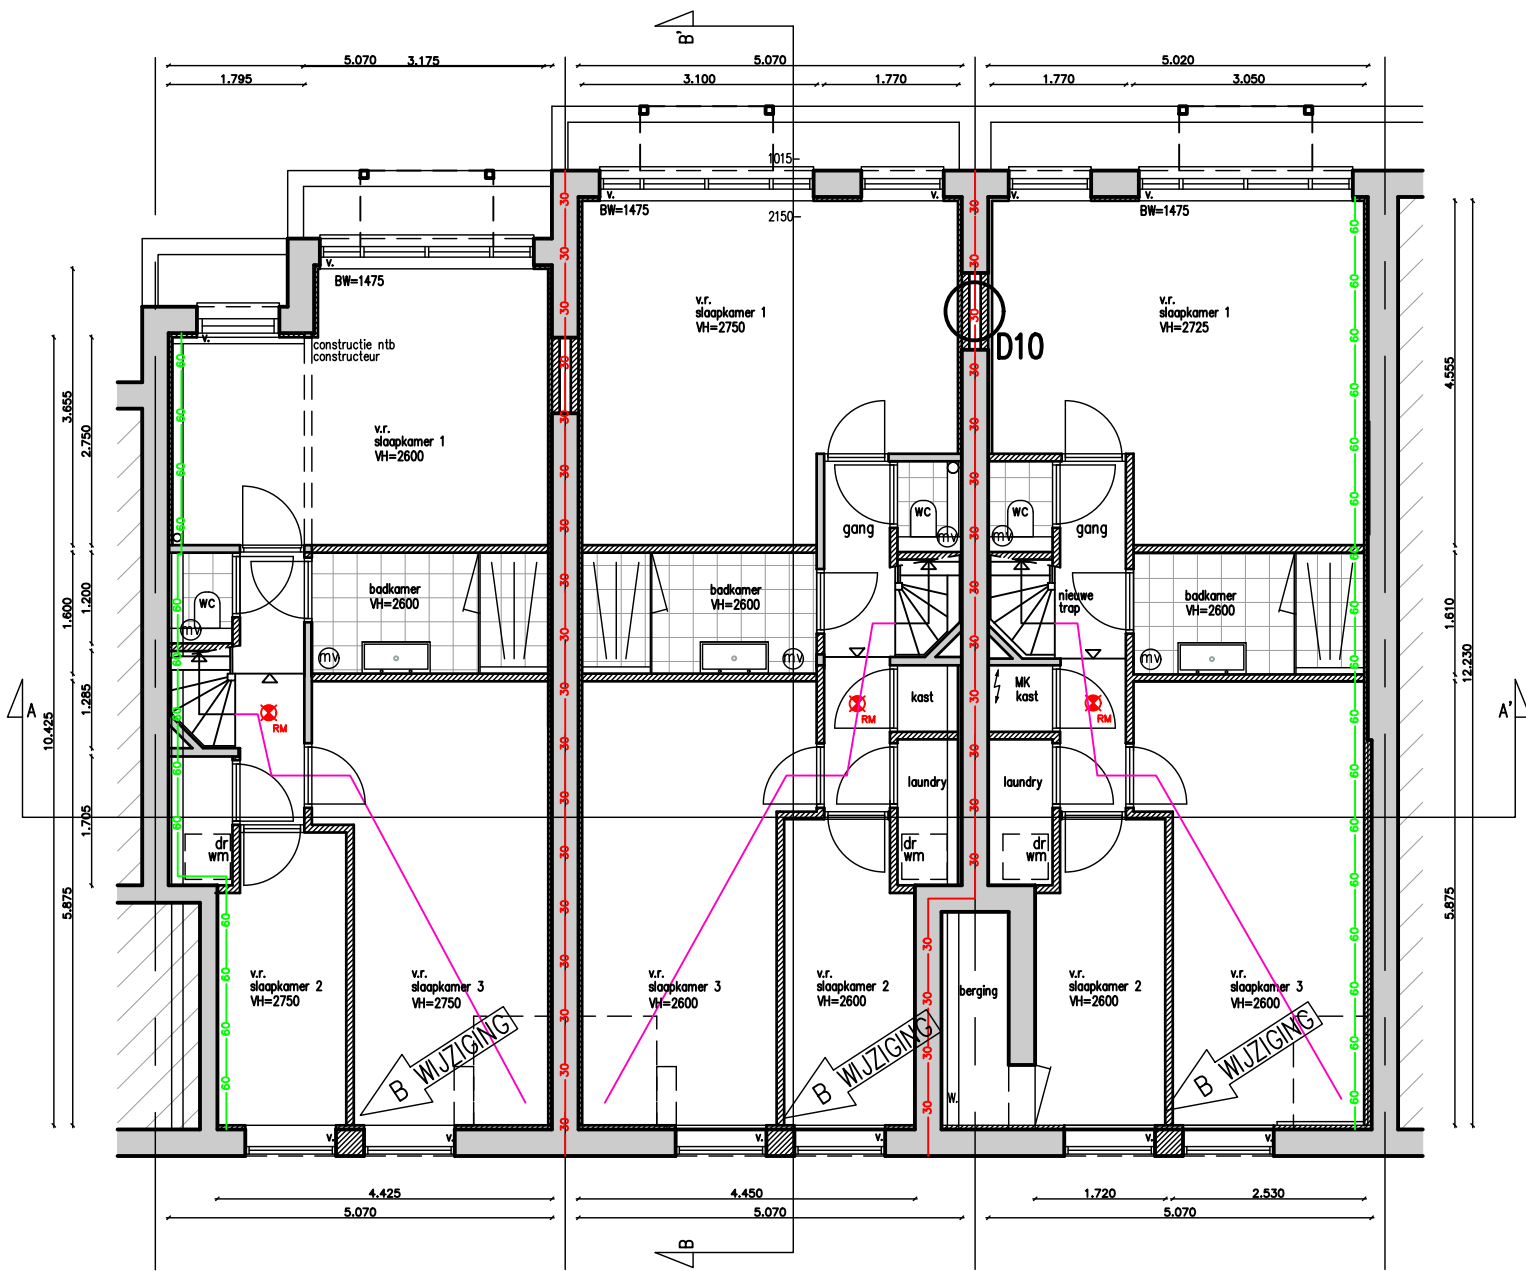

SOUTERRAIN

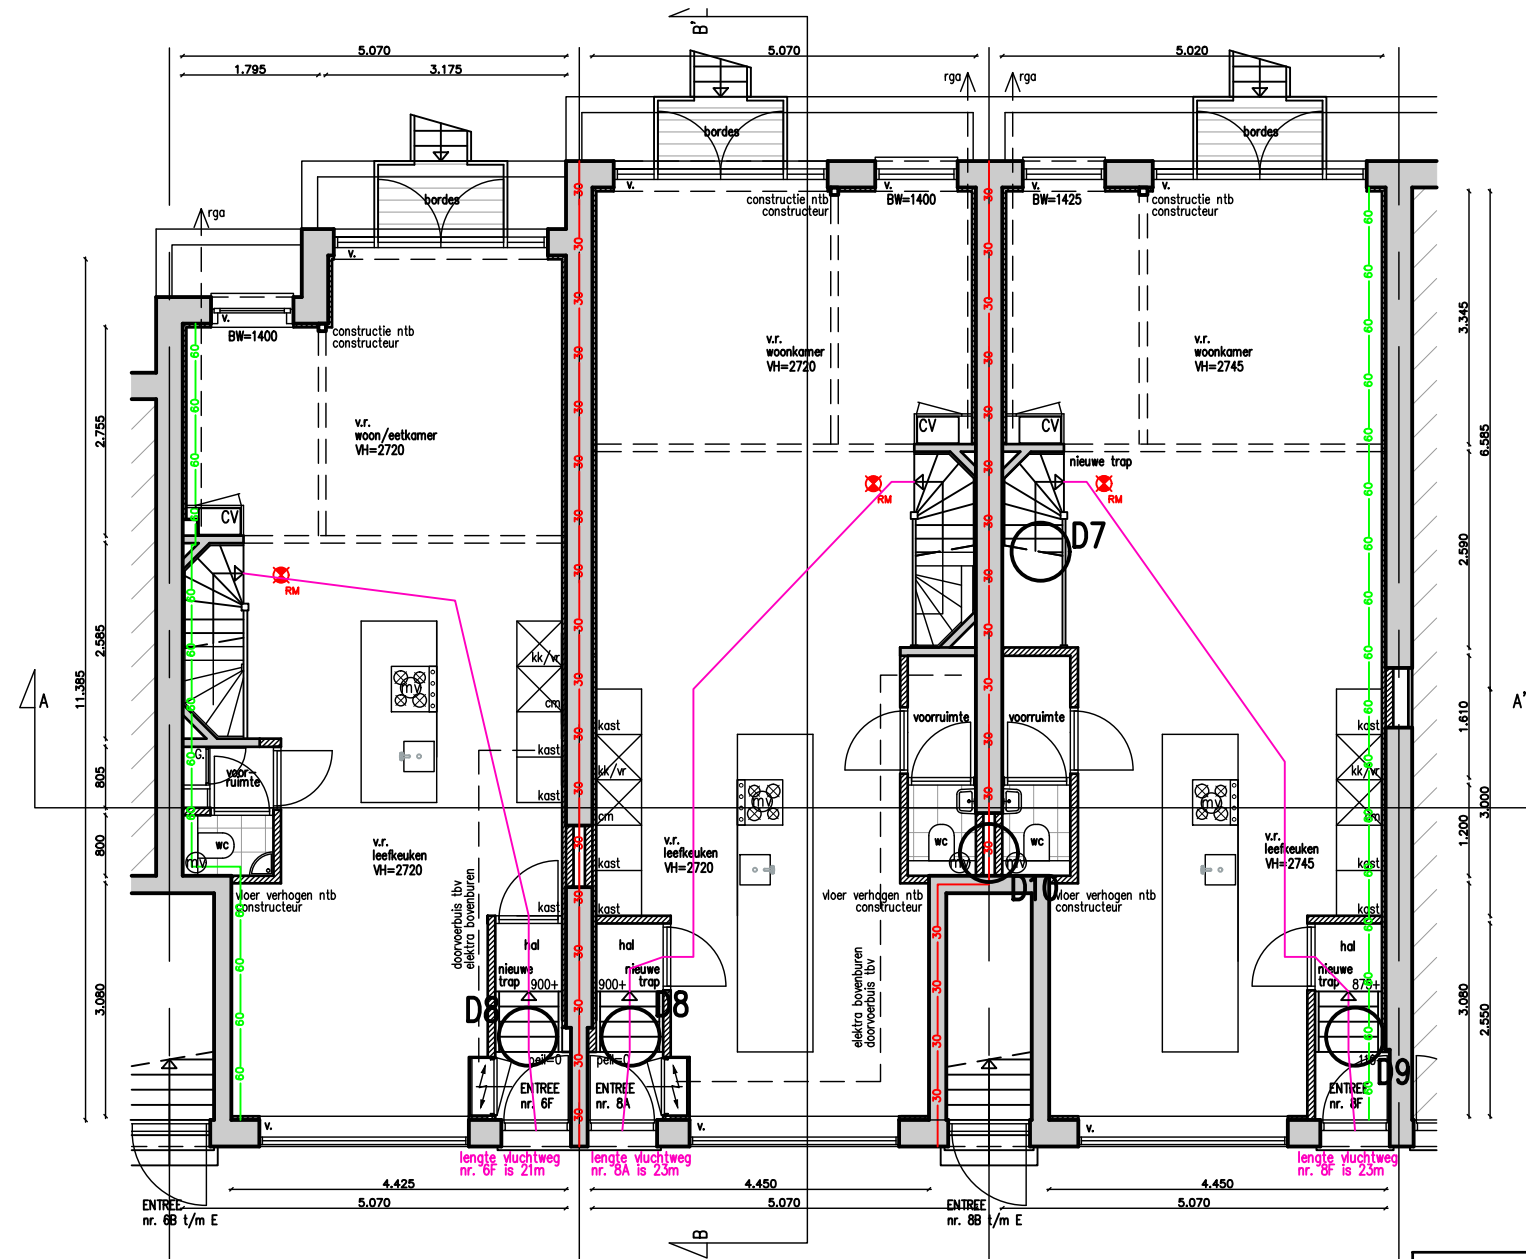

BEGANE GROND

let op: maatvoering in het werk te controleren!



Woning Toestand 2019 - 2020
0100 - 20 20 20 - 2019-02-20

RENOVOOI
x 30 30 min WBDBO verbouw niveau
RookMelder woningen NEN2555

opdrachtgever	Woning Waarborg BV	getekend	datum
werk	Grote Visserijstraat 6-8 Rotterdam	mvi	23-05-2019
onderdeel	Nieuwe Toestand Plattegronden	gewijzigd	datum
schaal	1:100	A:	08-07-2019
formaat	A3	B:	19-08-2019
fase	BA	C:	-
status	def	D:	-
werknr.	2019-027	E:	-
bladnr.	BA-01	F:	-
		G:	-
		H:	-
		I:	-

b.k. vloer 1e verdieping
ca 3920+ ▽

nieuwe pui
vergunningsvrij
kleur antraciet

bordes met stalen spijlenhek
kleur antraciet

b.k. vloer entresol
ca 900+ ▽

bordes ntb constructeur

nieuwe kozijnen
vergunningsvrij
kleur antraciet

achtertuin ▽
ca 390-

b.k. vloer souterrain
ca 2150- ▽

ACHTERGEVEL



b.k. dak
ca 15920+ ▽

b.k. vloer 4e verd.
ca 12920+ ▽

b.k. vloer 3e verd.
ca 9920+ ▽

b.k. vloer 2e verd.
ca 6920+ ▽

b.k. vloer 1e verd.
ca 3920+ ▽

b.k. vloer entresol
ca 900+ ▽

b.k. vloer
begane grond
peil=0 ▽

maaiveld

b.k. vloer souterrain
ca 2150- ▽

VALT BUITEN AANVRAAG
4e verdieping
woonfunctie
nr. 8C

VALT BUITEN AANVRAAG
3e verdieping
woonfunctie
nr. 8B

VALT BUITEN AANVRAAG
2e verdieping
woonfunctie
nr. 8C

VALT BUITEN AANVRAAG
1e verdieping
woonfunctie
nr. 8B

begane grond
woonfunctie
nr. 8A

souterrain
woonfunctie
nr. 8A

vloer verhogen ntb
constructeur



PRINCIPE DOORSNEDE B-B

achtertuin

let op: maatvoering in het werk te controleren!



Woning Toestand 32A - 2022 RM-Waargborg 6/4 22aaf
6288 - 32 32 36 - waargborg@kei-ontwerp.nl

opdrachtgever	Woning Waarborg BV	getekend	datum
mvi	-	mvi	23-05-2019
werk	Grote Visserijstraat 6-8 Rotterdam	gewijzigd	datum
onderdeel	Nieuwe Toestand Achtergevel en Principeddoorsnede BB'	A:	-
schaal	1:100	B:	19-08-2019
formaat	A3	C:	06-09-2019
fase	BA	D:	-
status	def	E:	-
werknr.	2019-027	F:	-
bladnr.	BA-03	G:	-
		H:	-
		I:	-

RENVOOI

x 30 30 min WBDBO verbouw niveau
RookMelder woningen NEN2555





spijlenhek
kleur: antraciet

50

50

800

900

90 10 90

10


50

100

Bankirai terrasdelen

houten balklaag balkon
n.t.b. constructeur

stalen unp-profiel
n.t.b. constructeur

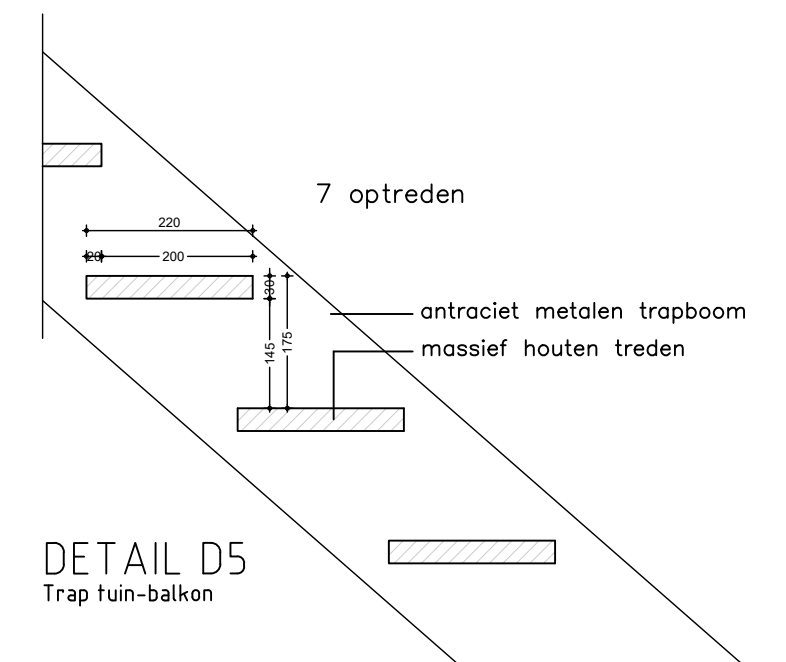


DETAIL D5
Trap tuin-balkon

let op: maatvoering in het werk te controleren!




© 2002 by The McGraw-Hill Companies, Inc.


opdrachtgever				getekend		datum	
Woning Waarborg BV				as		23-05-2019	
-				gewijzigd		datum	
werk				A:		-	
Grote Visserijstraat 6-8				B:		19-08-2019	
Rotterdam				C:		-	
				D:		12-09-2019	
				E:		-	
onderdeel				F:		-	
Nieuwe Toestand				G:		-	
Details				H:		-	
				I:		-	
schaal				werknr.		bladnr.	
1:10		A3		2019-027		BA-04	
format		fase		status			
		BA		def			

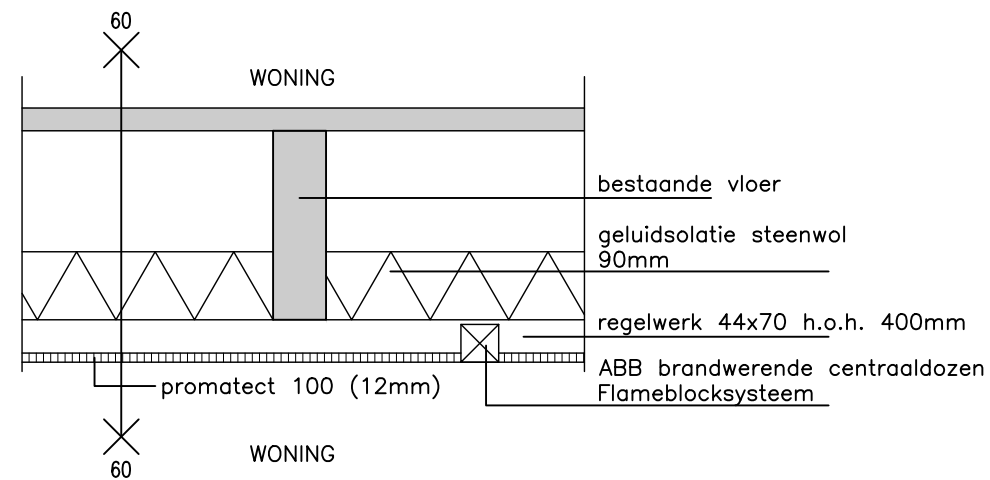


DETAIL D6
detail woningscheidende vloer 60 min. WBDBO

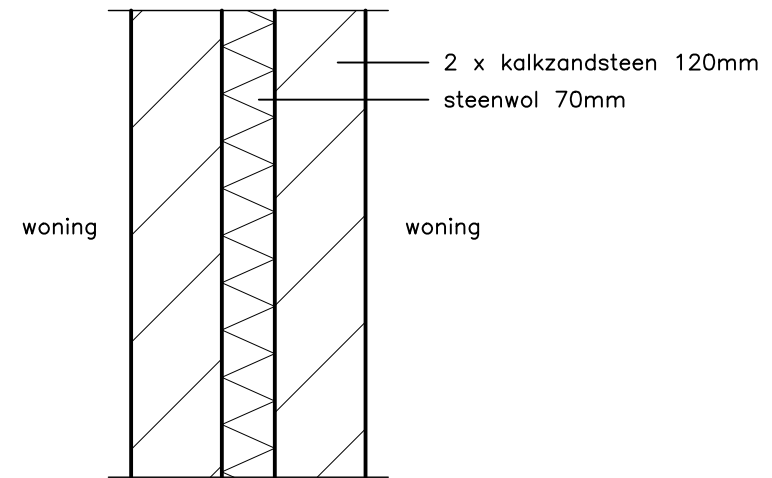


DETAIL D10
detail woningscheide wand 30 min. WBDBO

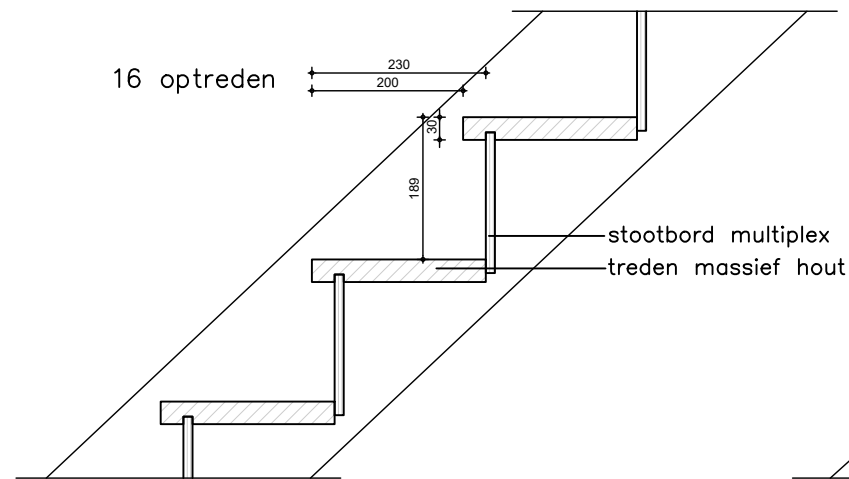

DETAIL D7
detail nieuwe dichte trap

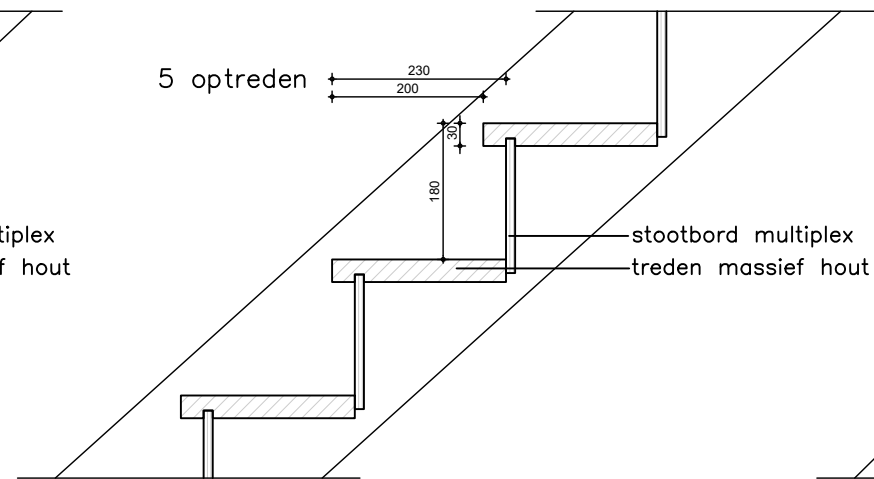

DETAIL D8
detail nieuwe dichte trap

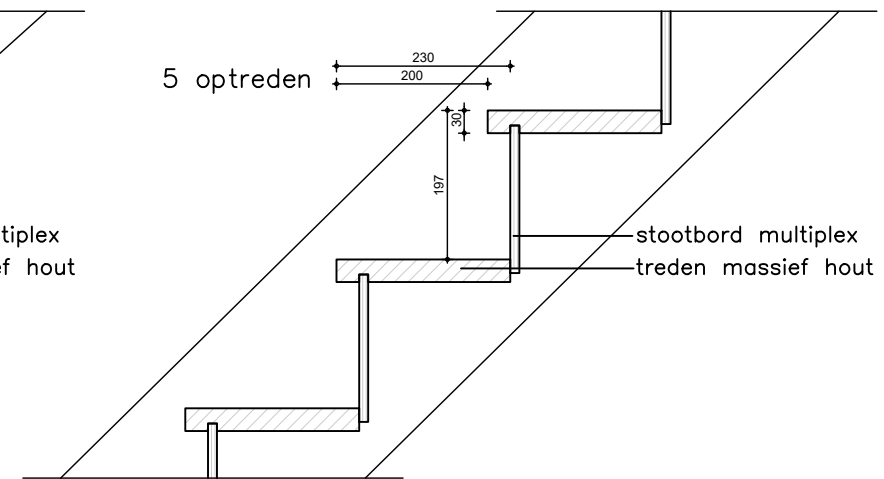


DETAIL D9
detail nieuwe dichte trap

let op: maatvoering in het werk te controleren!




Woning Toestand 12A - 2008-08-14
0124 - 22 22 22 - maatvoering-ontwerp.nl

opdrachtgever	Woning Waarborg BV	getekend	as	datum	23-05-2019
werk	Grote Visserijstraat 6-8 Rotterdam	gewijzigd		datum	
onderdeel	Nieuwe Toestand Details	A:	-		
		B:	-		
		C:	-		
		D:	-		
		E:	-		
		F:	-		
		G:	-		
		H:	-		
		I:	-		
schaal	1:10	formaat	A3	fase	BA
				status	def
				werknr.	2019-027
				bladnr.	BA-05

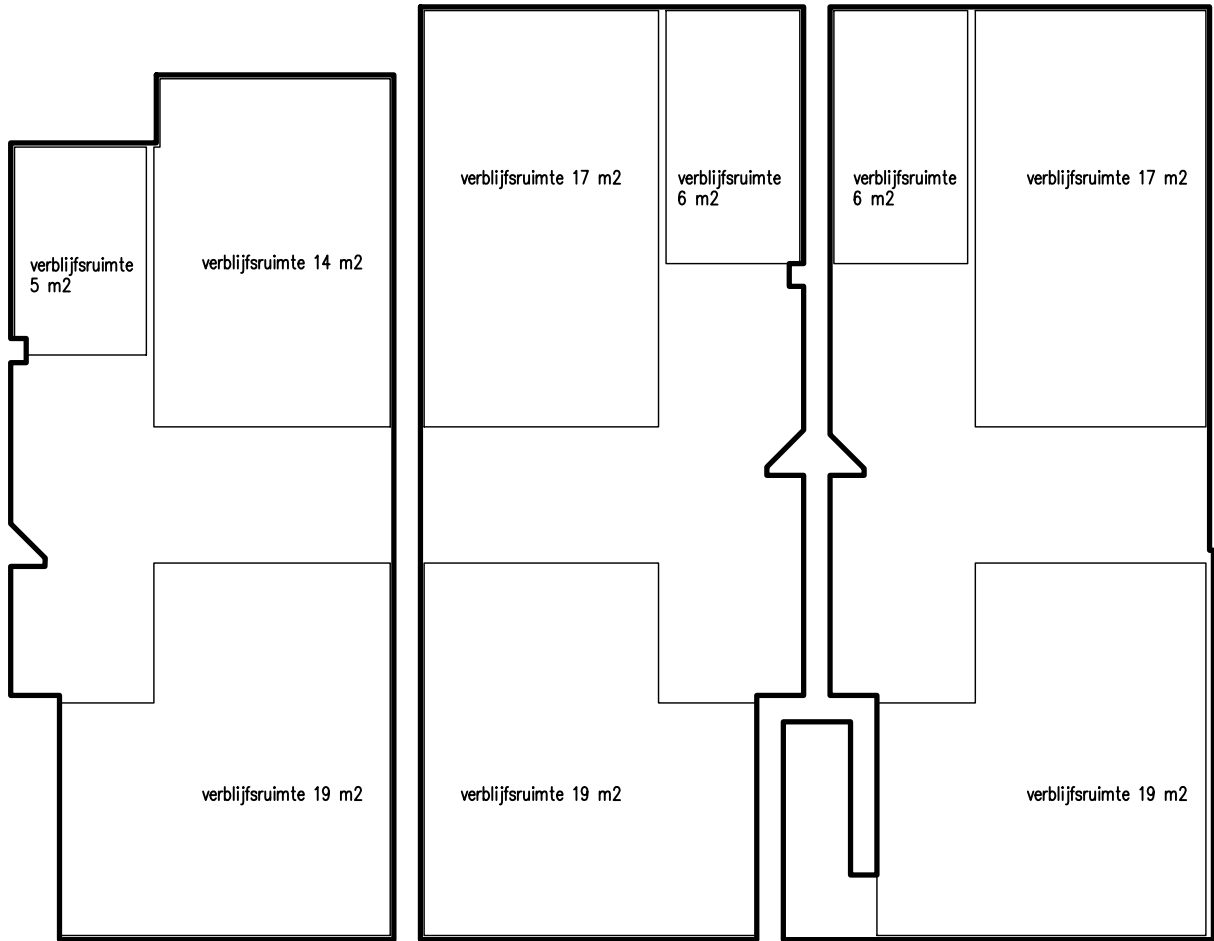

SOUTERRAIN

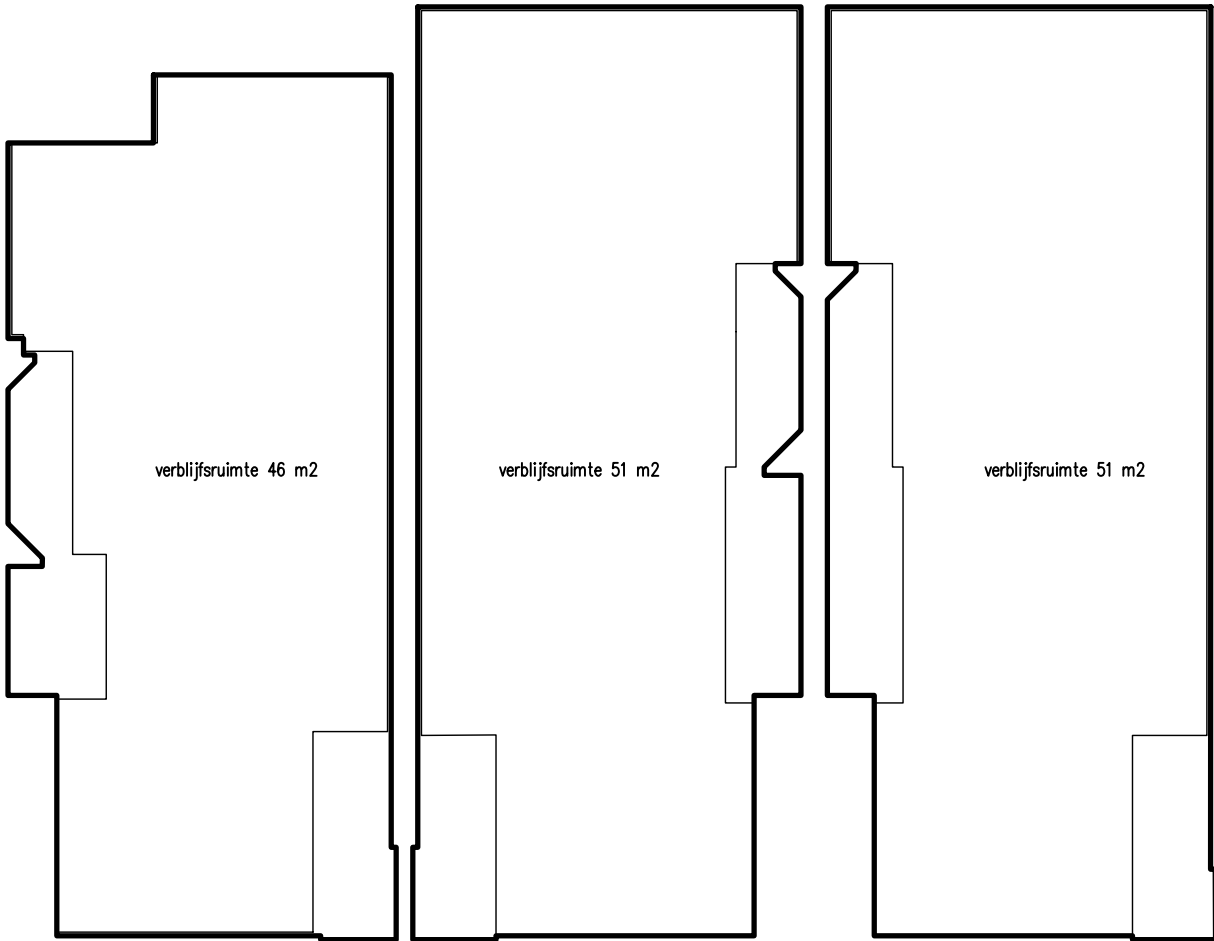

BEGANE GROND

nummer 6F
GBO 54+54=108 m2

nummer 8A
GBO 60+60=120 m2

nummer 8F
GBO 63+60=123 m2

let op: maatvoering in het werk te controleren!



Woning Toestand 12A - 2008-08-14
0124 - 22 22 22 - maatvoering-ontwerp.nl

opdrachtgever	getekend	datum
Woning Waarborg BV	as	23-05-2019
-	gewijzigd	datum
werk	A:	-
Grote Visserijstraat 6-8	B:	-
Rotterdam	C:	-
onderdeel	D:	-
Nieuwe Toestand	E:	-
Oppervlaktenoverzicht	F:	-
	G:	-
	H:	-
	I:	-