


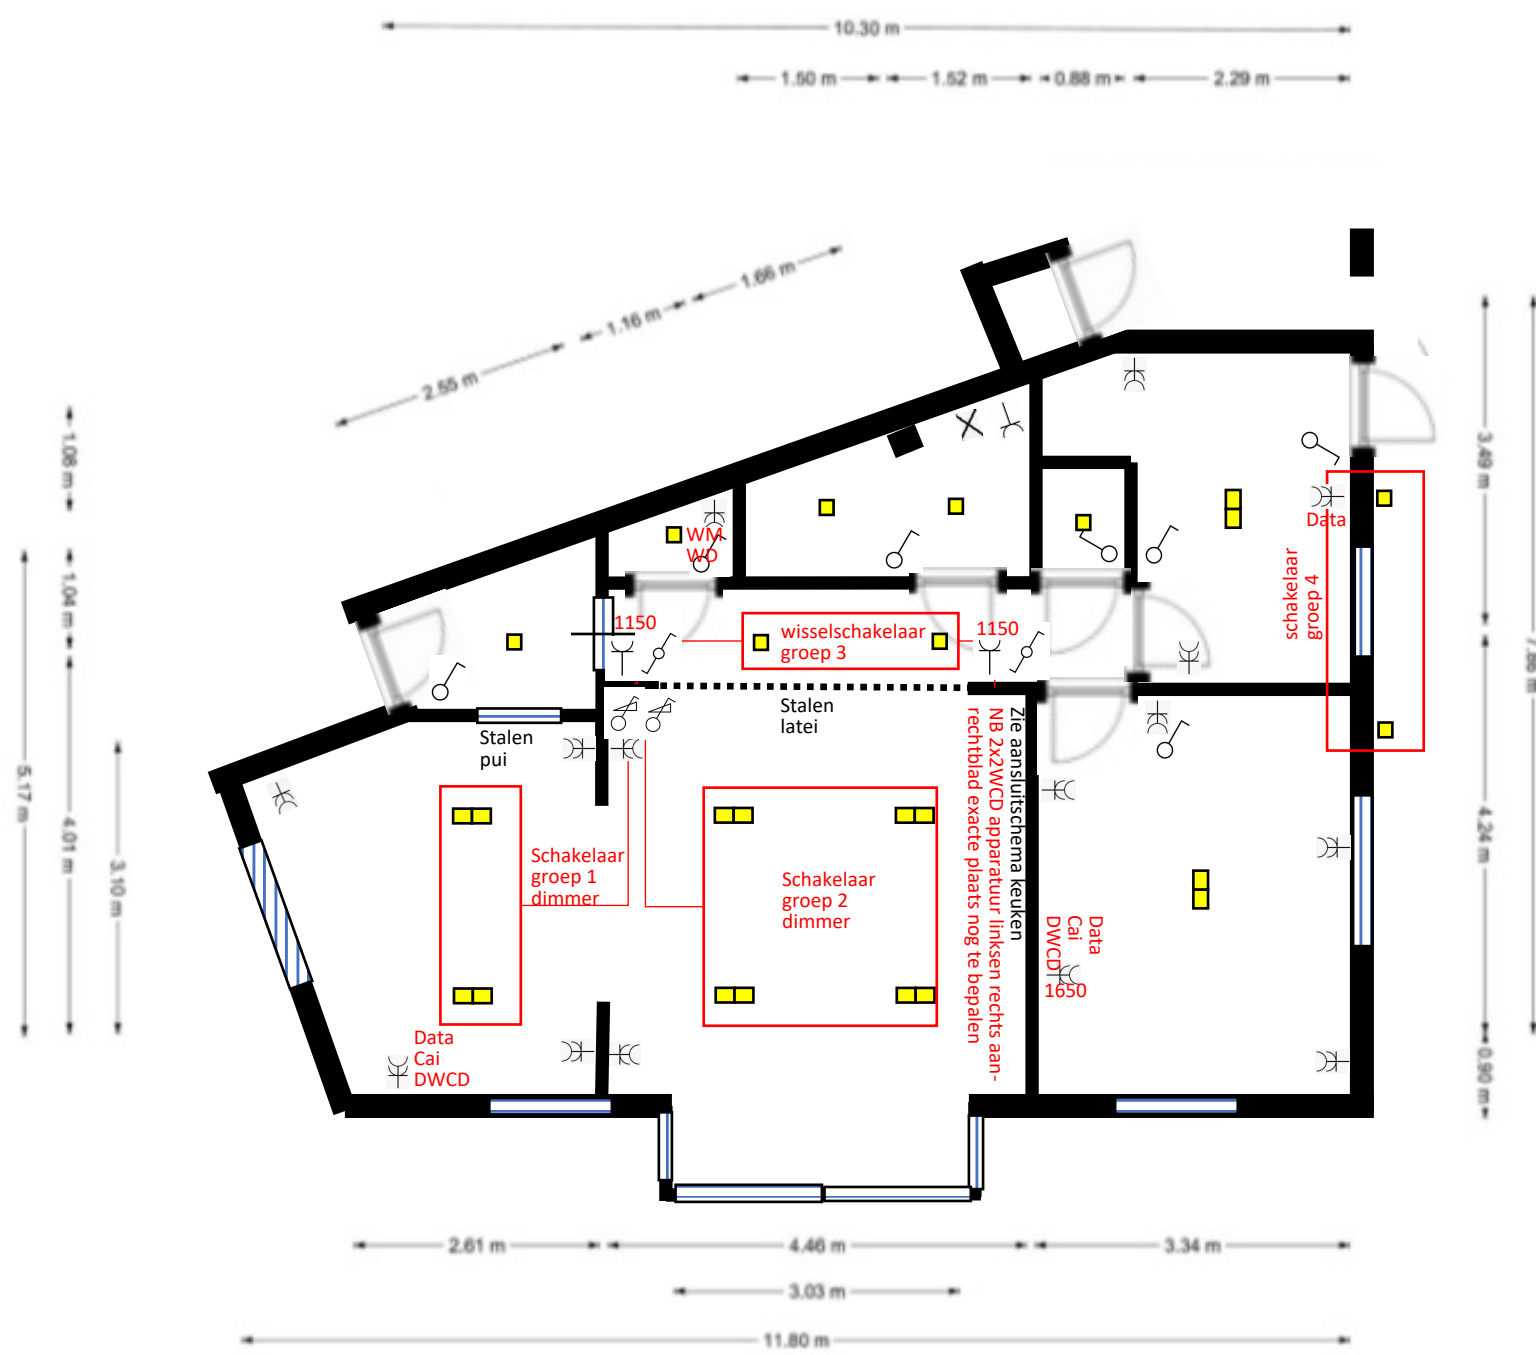

- Alle lichtpunten opbouw
- Buiten 2x upside/down
- In hal 2x envel WSC op hoogte 1150
- CAI, data, DWCD op hoogte 1650 in master bedroom

